



Dijkstraat 8
2630 Aartselaar
Tel.: 03/ 450 45 11
Fax.: 03/ 458 30 20

Provincie: **Limburg**

Stad/Gemeente: **Stad Hasselt**

Projectnaam: **Optimalisatie Godsheide**
Projectnummer: **22749**

Titel: **Ontwerpplan wegeniswerken Kiezelstraat**

Bouwheer
Aquafin
Dijkstraat 8
2630 Aartselaar
Tel.: 03 450 45 11

Studiebureau
AARO TOPO
Sint-Truidenseweg 17
3540 Herk-de-Stad
Tel.: 013/ 44 17 49

Stad/Gemeente
H. HASSELT HEET
Limburgplein 1
3500 Hasselt
Tel. 011 23 90 00

Plannummer
22749/1-2-8.1/4



Nr.	Datum	Historiek
1	15/10/2020	Eerste ontwerp

Aannemer

Schaal:
1/500

Plan oppervlakt:
Plan formaat:

Dossiernummer STB
RC26/M03
Dossiernummer aannemer

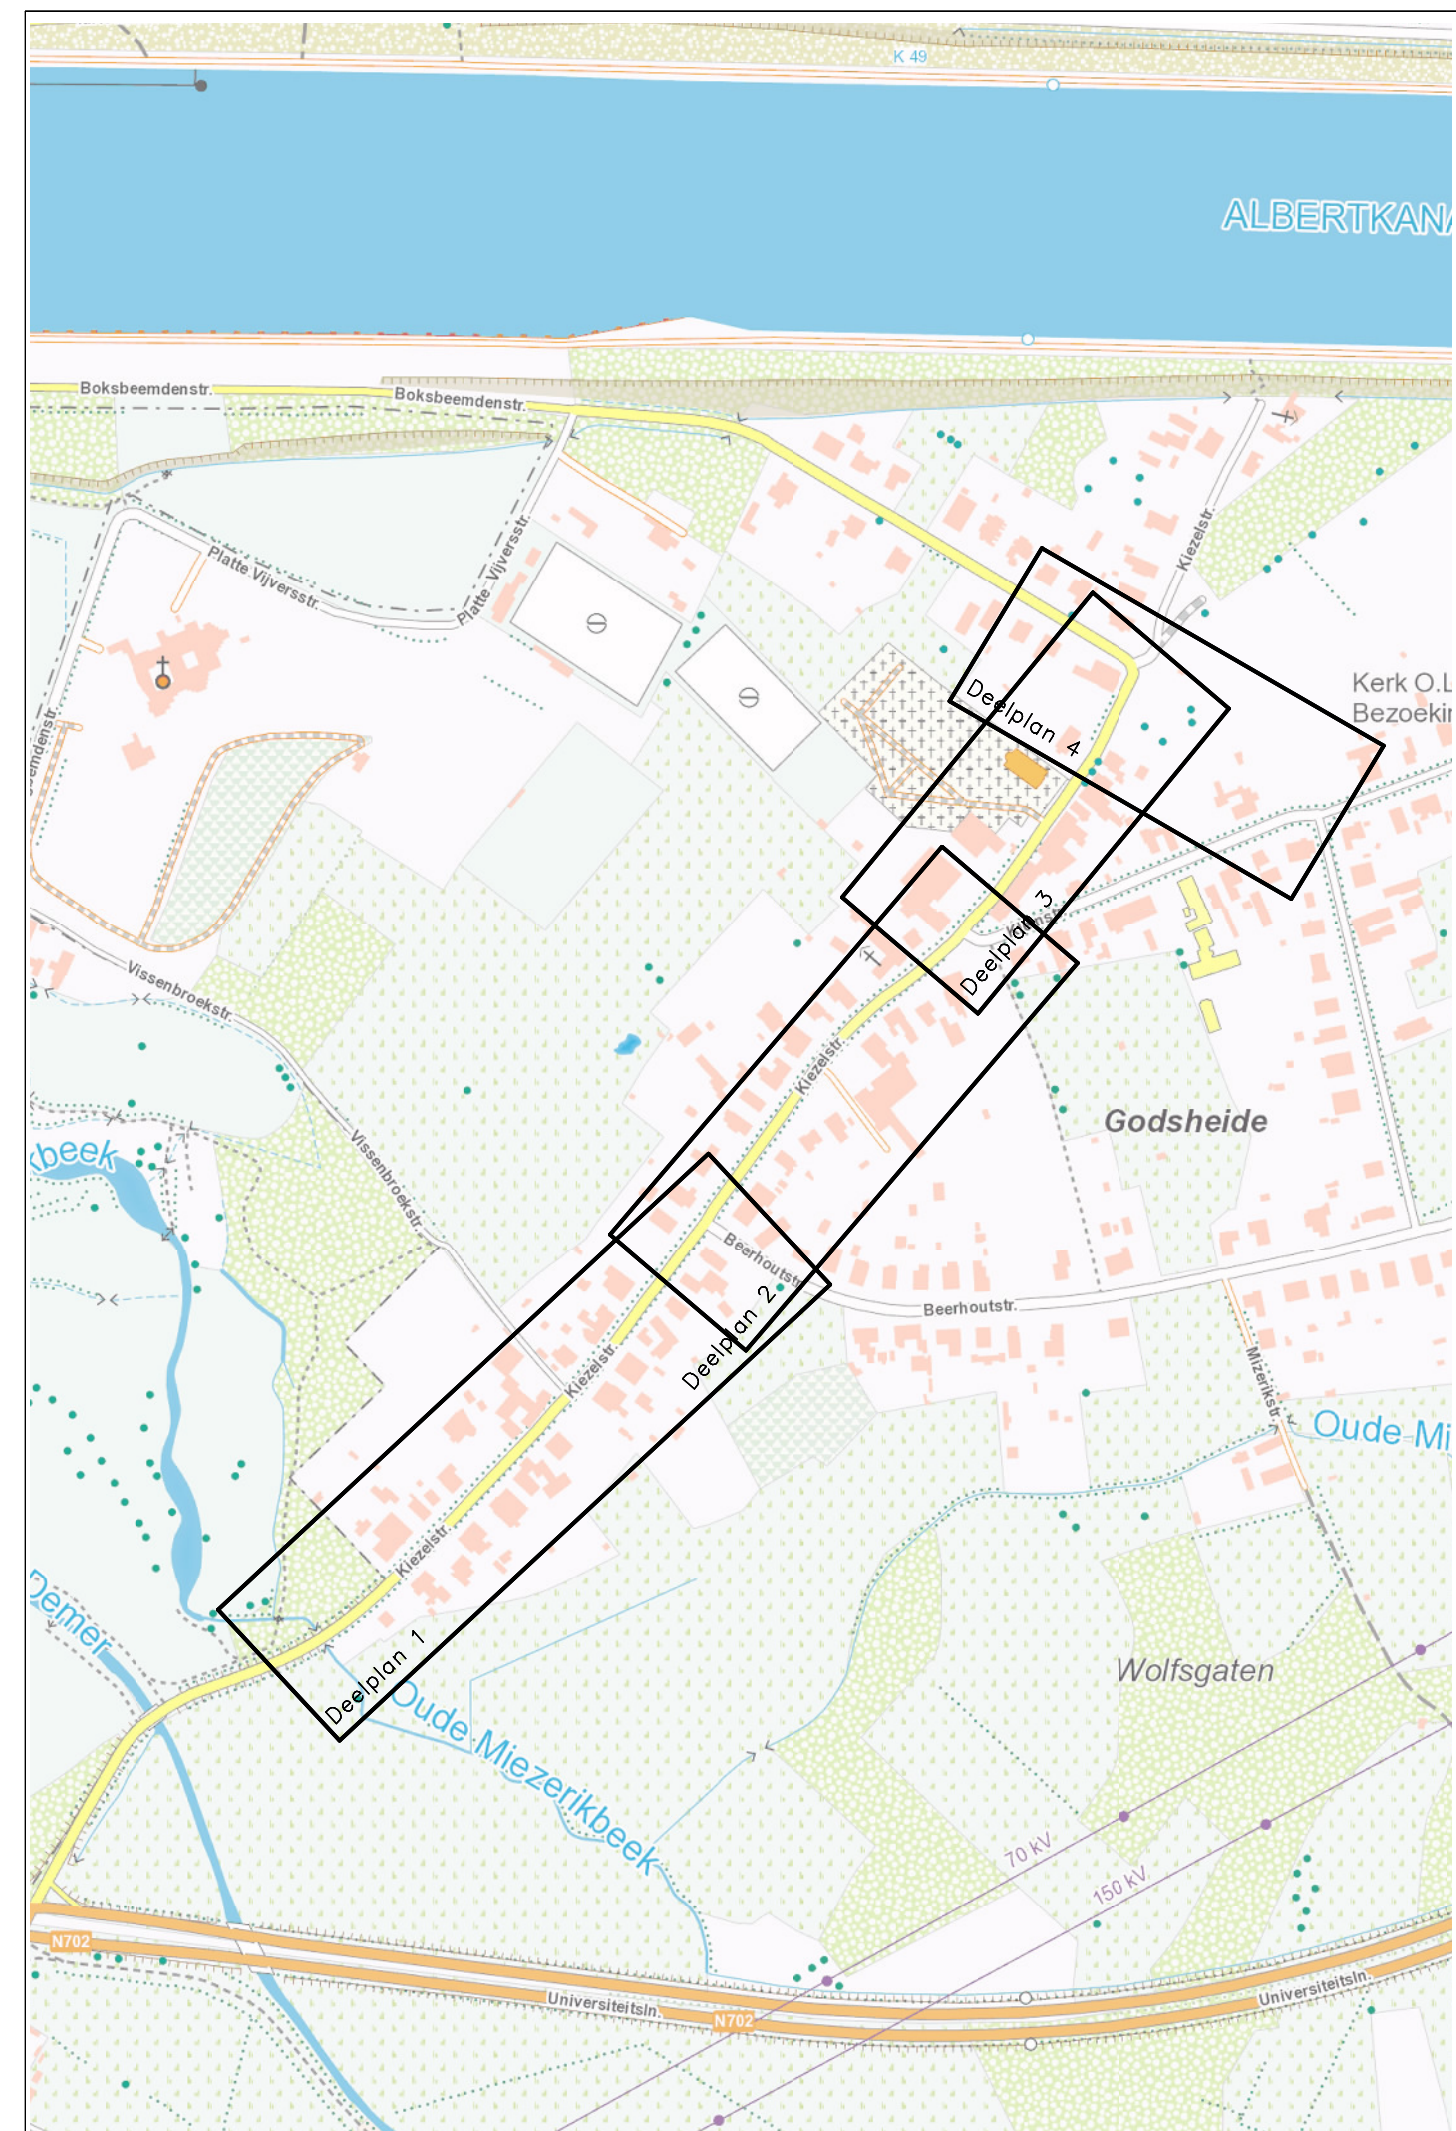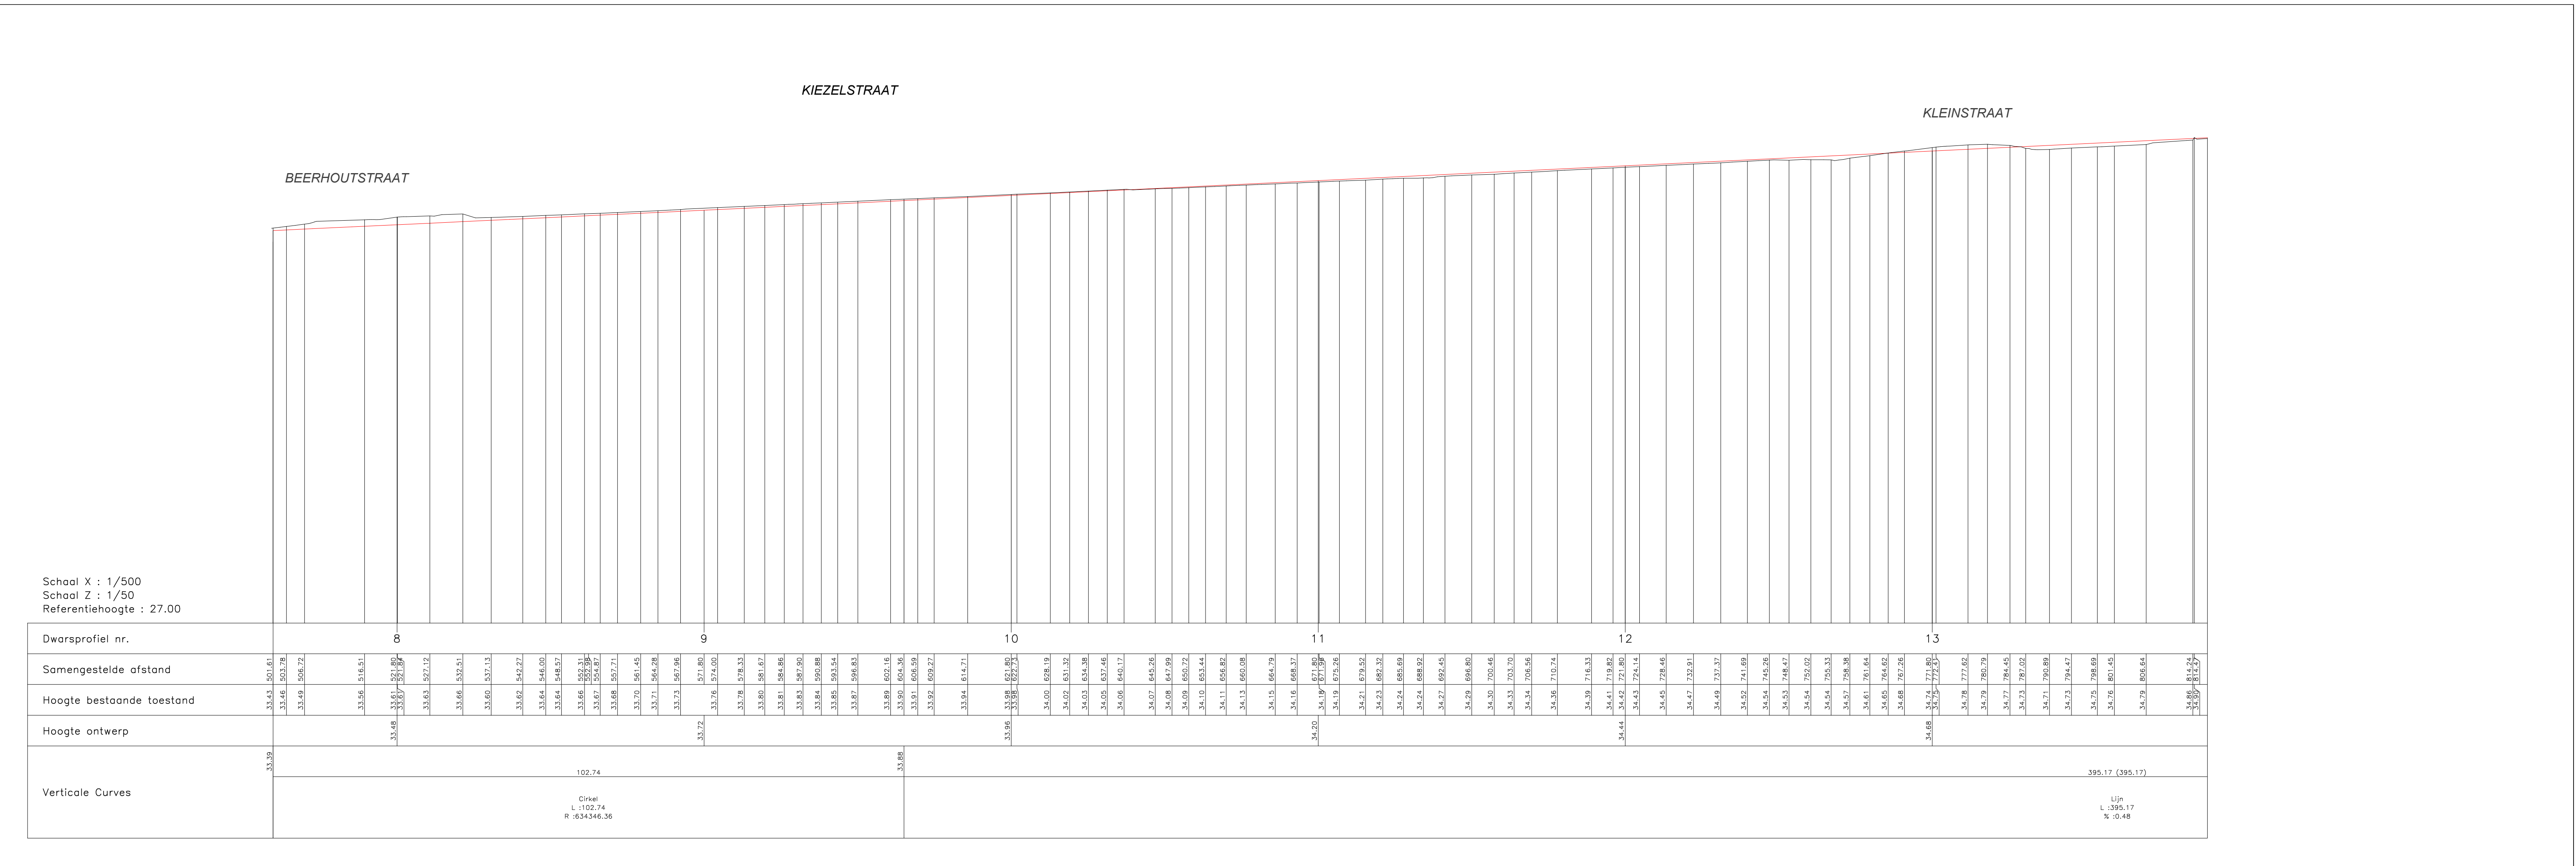



Dijkstraat 8
2630 Aartselaar
Tel.: 03/ 450 45 11
Fax.: 03/ 458 30 20

Provincie: **Limburg**



Stad/Gemeente: **Stad Hasselt**

Projectnaam: **Optimalisatie Godsheide**

Projectnummer: **22749**

Titel: **Ontwerpplan wegeniswerken Kiezelstraat**

Bouwheer	Plannummer	
 Dijkstraat 8 2630 Aartselaar Tel.: 03 450 45 11	22749/1-2-8.2/4	
Studiebureau	Nr.	Datum
 Sint-Truidersleemweg 17 3540 Herk-de-Stad Tel.: 013/ 44 17 49	1	15/10/2020
Stad/Gemeente	Historiek	
 Limburgplein 1 3500 Hasselt Tel. 011 23 90 00	Eerste ontwerp	
Aannemer	Schaal:	Plan oppervlakt:
	1/500	Plan formaat:
	Dossiernummer STB	
	RC26/M03	
	Dossiernummer aannemer	

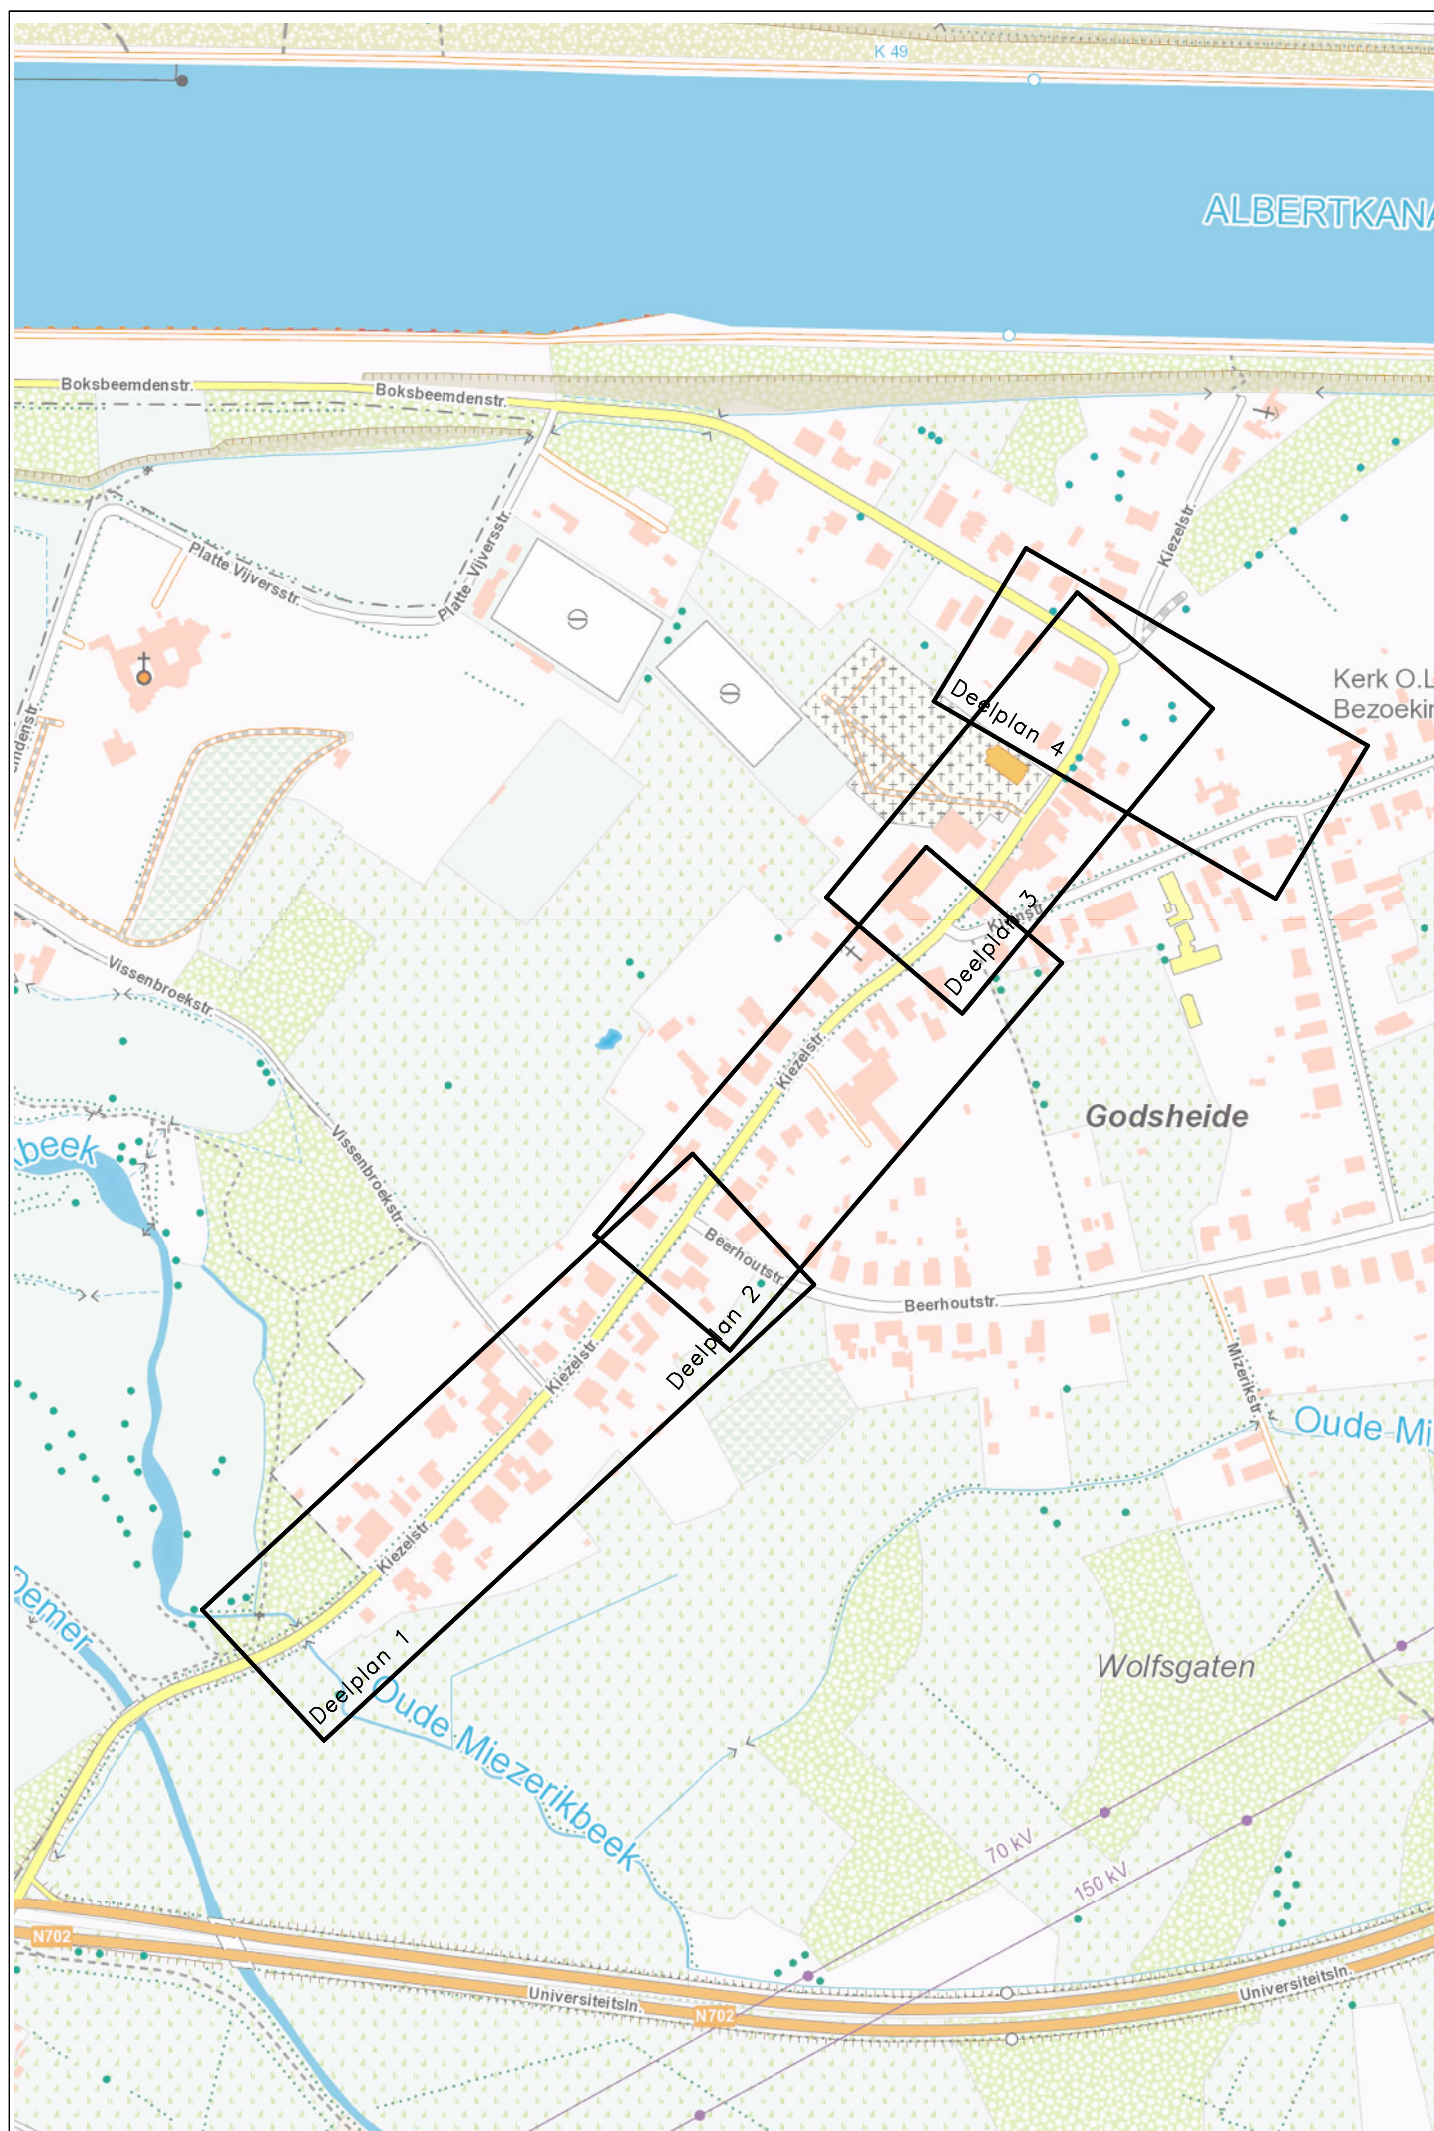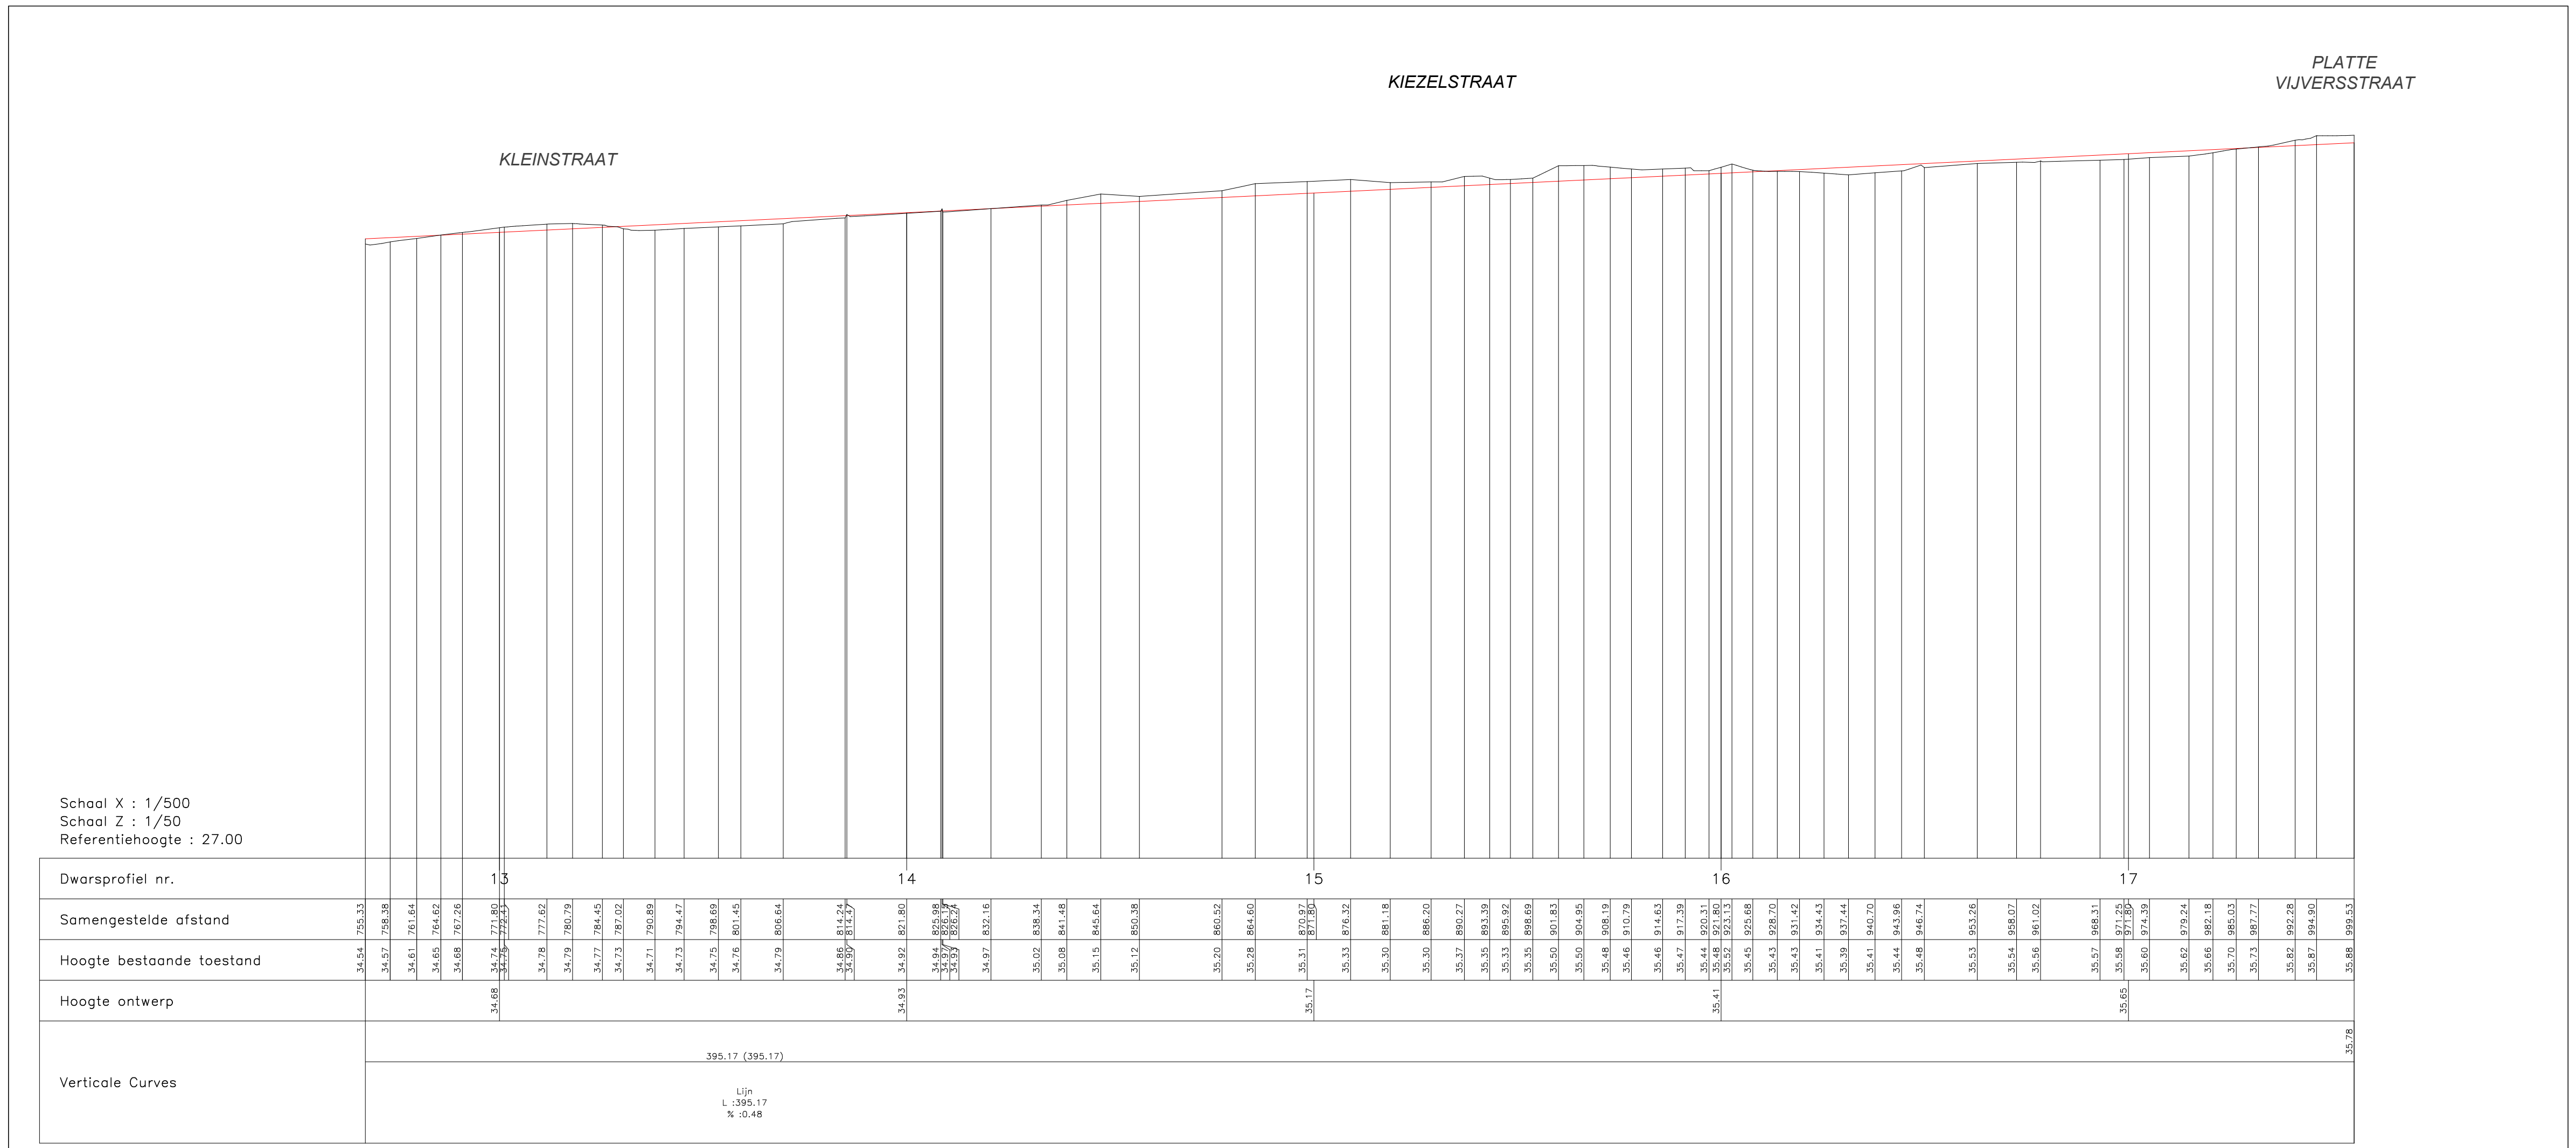



Dijkstraat 8
2630 Aartselaar
Tel.: 03/ 450 45 11
Fax.: 03/ 458 30 20



Provincie:	Limburg
Stad/Gemeente:	Stad Hasselt
Projectnaam:	Optimalisatie Godsheide
Projectnummer:	22749
Titel:	Ontwerpplan wegeniswerken Kieselstraat
Bouwheer	Plannummer
 Dijkstraat 8 2630 Aartselaar Tel.: 03 450 45 11	22749/1-2-8.3/4
Studiebureau	Nr. Datum Historiek
 Sint-Truidensteinweg 17 3540 Herk-de-Stad Tel.: 013/ 44 17 49	1 15/10/2020 Eerste ontwerp
Stad/Gemeente	
 Limburgplein 1 3500 Hasselt Tel. 011 23 90 00	
Aannemer	Schaal: 1/500 Plan oppervlak: Plan formaat:
	Dossiernummer STB RC06/M03 Dossiernummer aannemer

PLATTE
VIJVERSSTRAAT

KLEINSTRAAAT

Schaal X : 1/500
Schaal Z : 1/50
Referentiehoogte : 34.00

Profiel Nr.	18					19					20				
Samengestelde afstand	0.00	0.00	0.00	0.00	0.00	0.00	0.00	0.00	0.00	0.00	0.00	0.00	0.00	0.00	0.00
Bestaand maaiveld	35.76	35.76	35.76	35.76	35.76	35.76	35.76	35.76	35.76	35.76	35.76	35.76	35.76	35.76	35.76
Hoogte ontwerp	35.76	35.76	35.76	35.76	35.76	35.76	35.76	35.76	35.76	35.76	35.76	35.76	35.76	35.76	35.76
Verticale Curves	Lijn L: 100.33 %: -0.10					Lijn L: 100.33 %: -0.10					Lijn L: 100.33 %: -0.10				

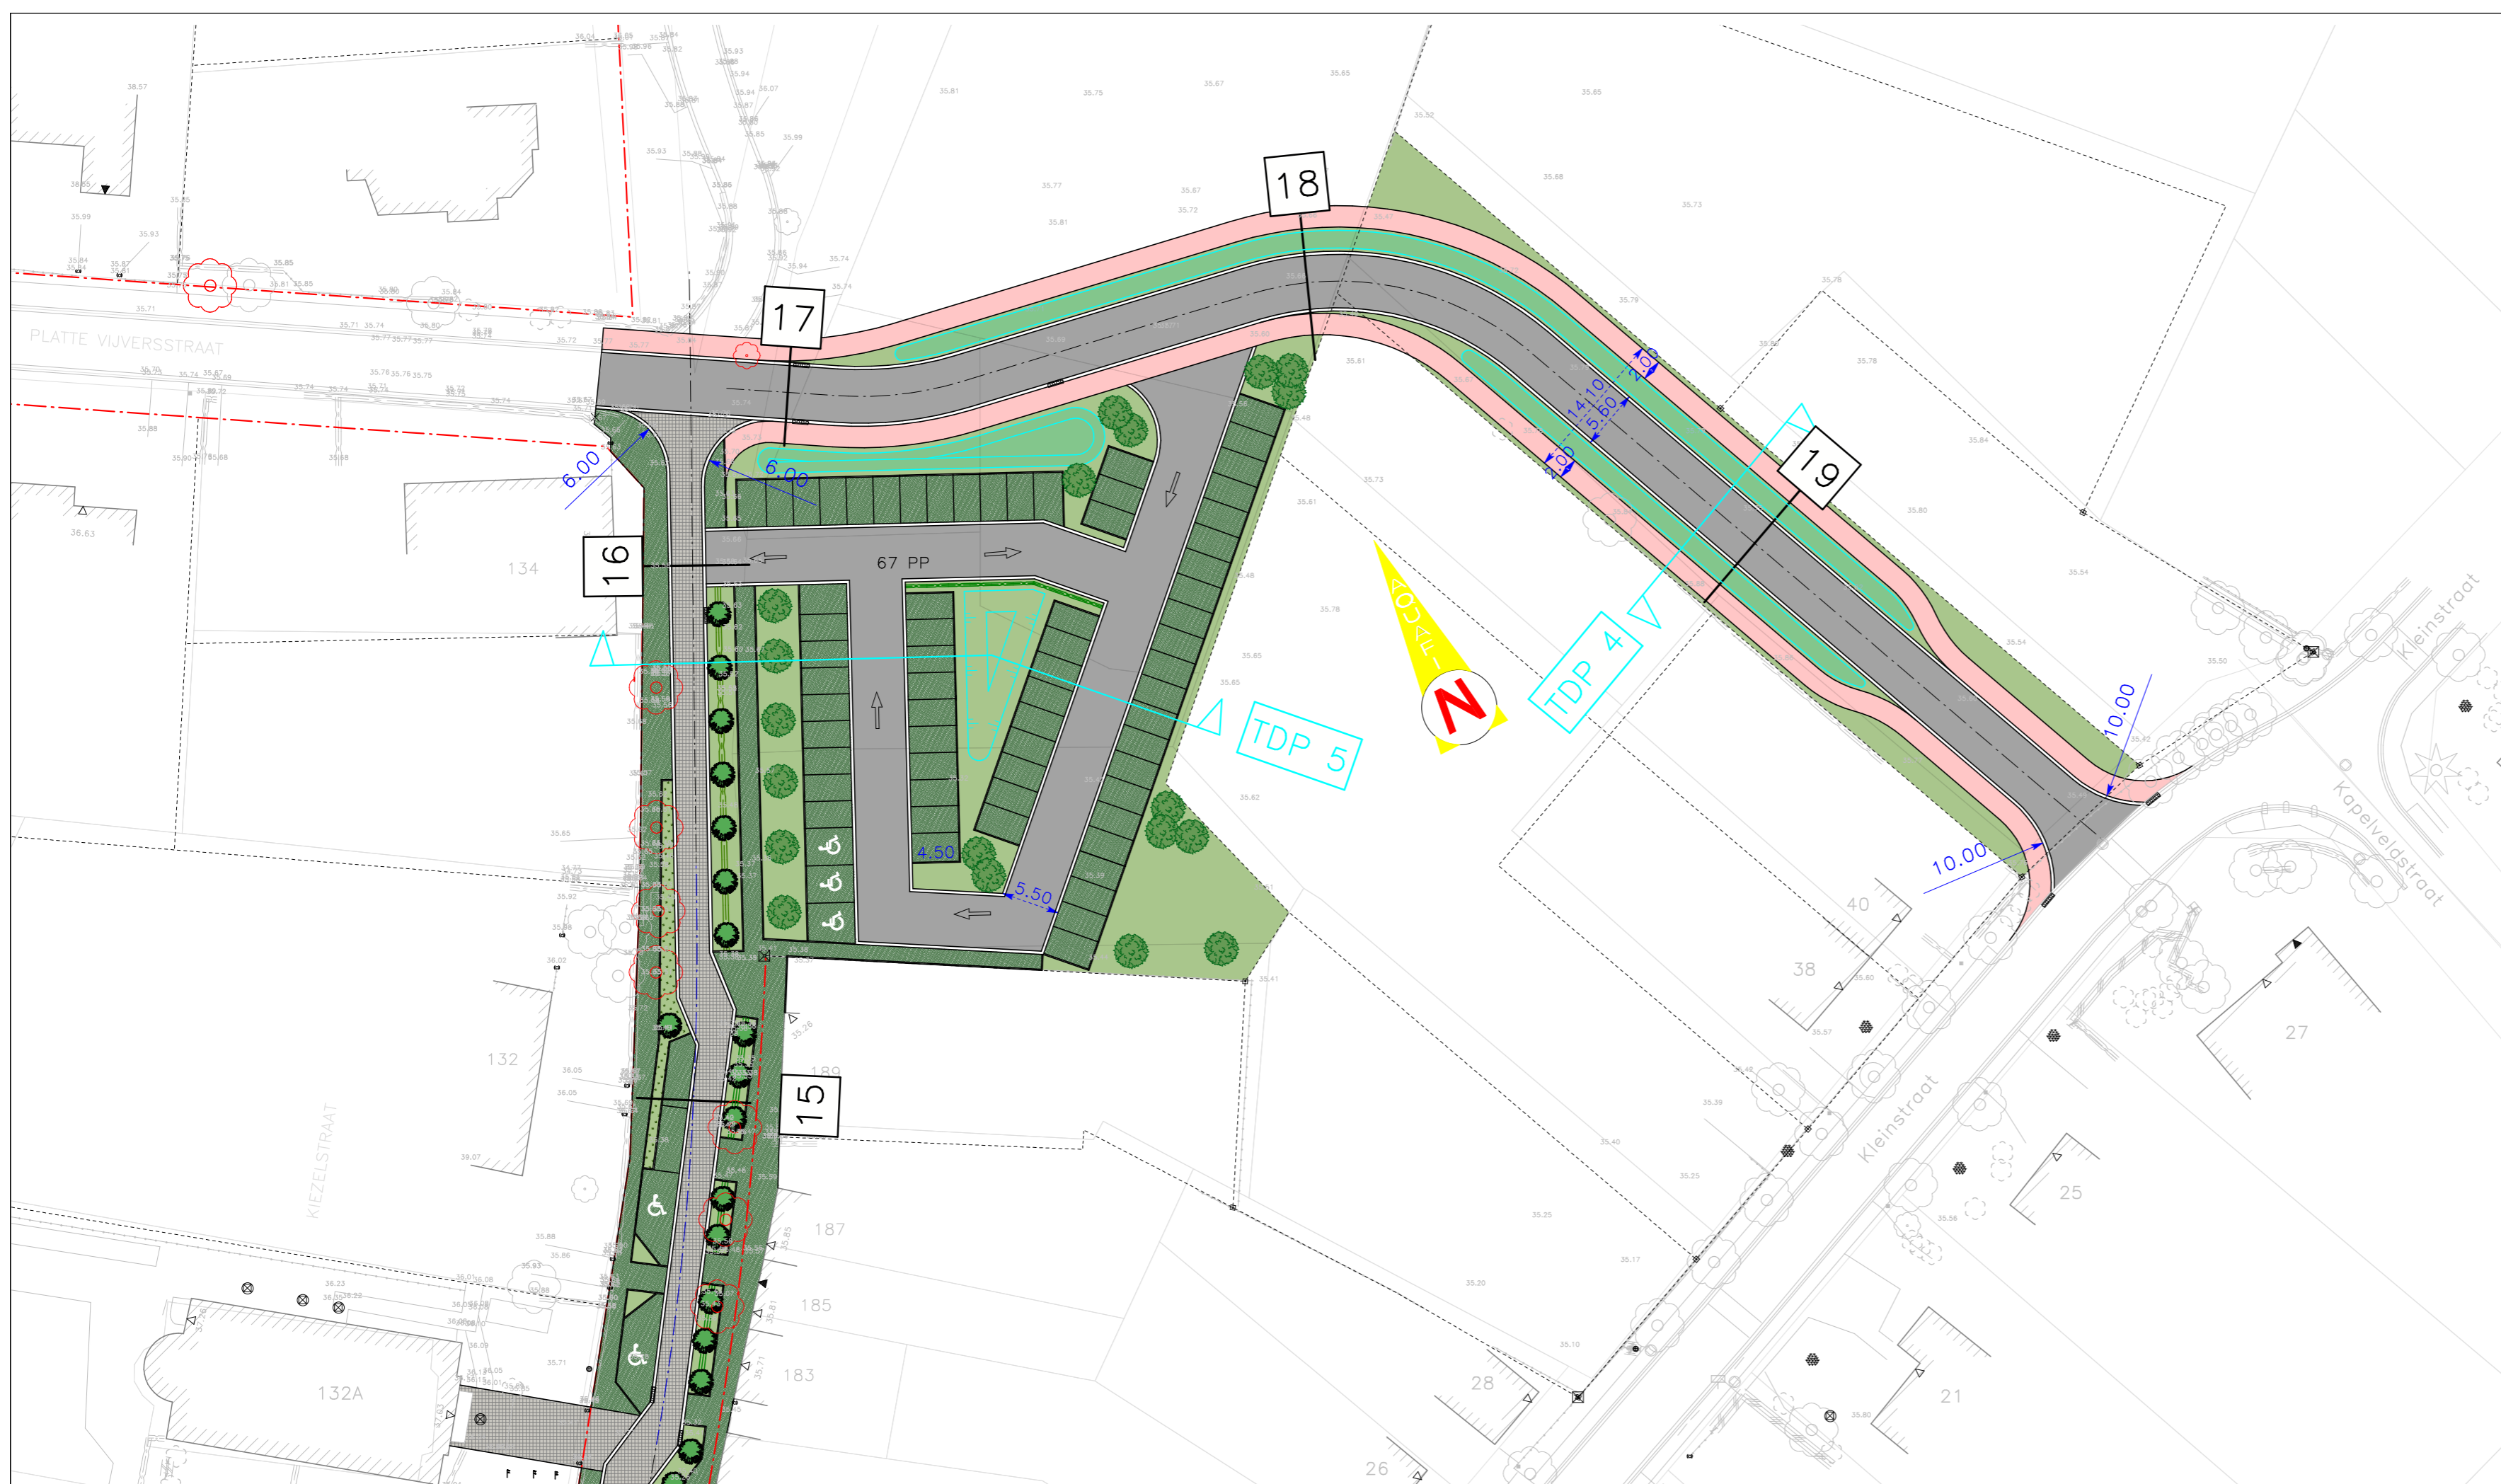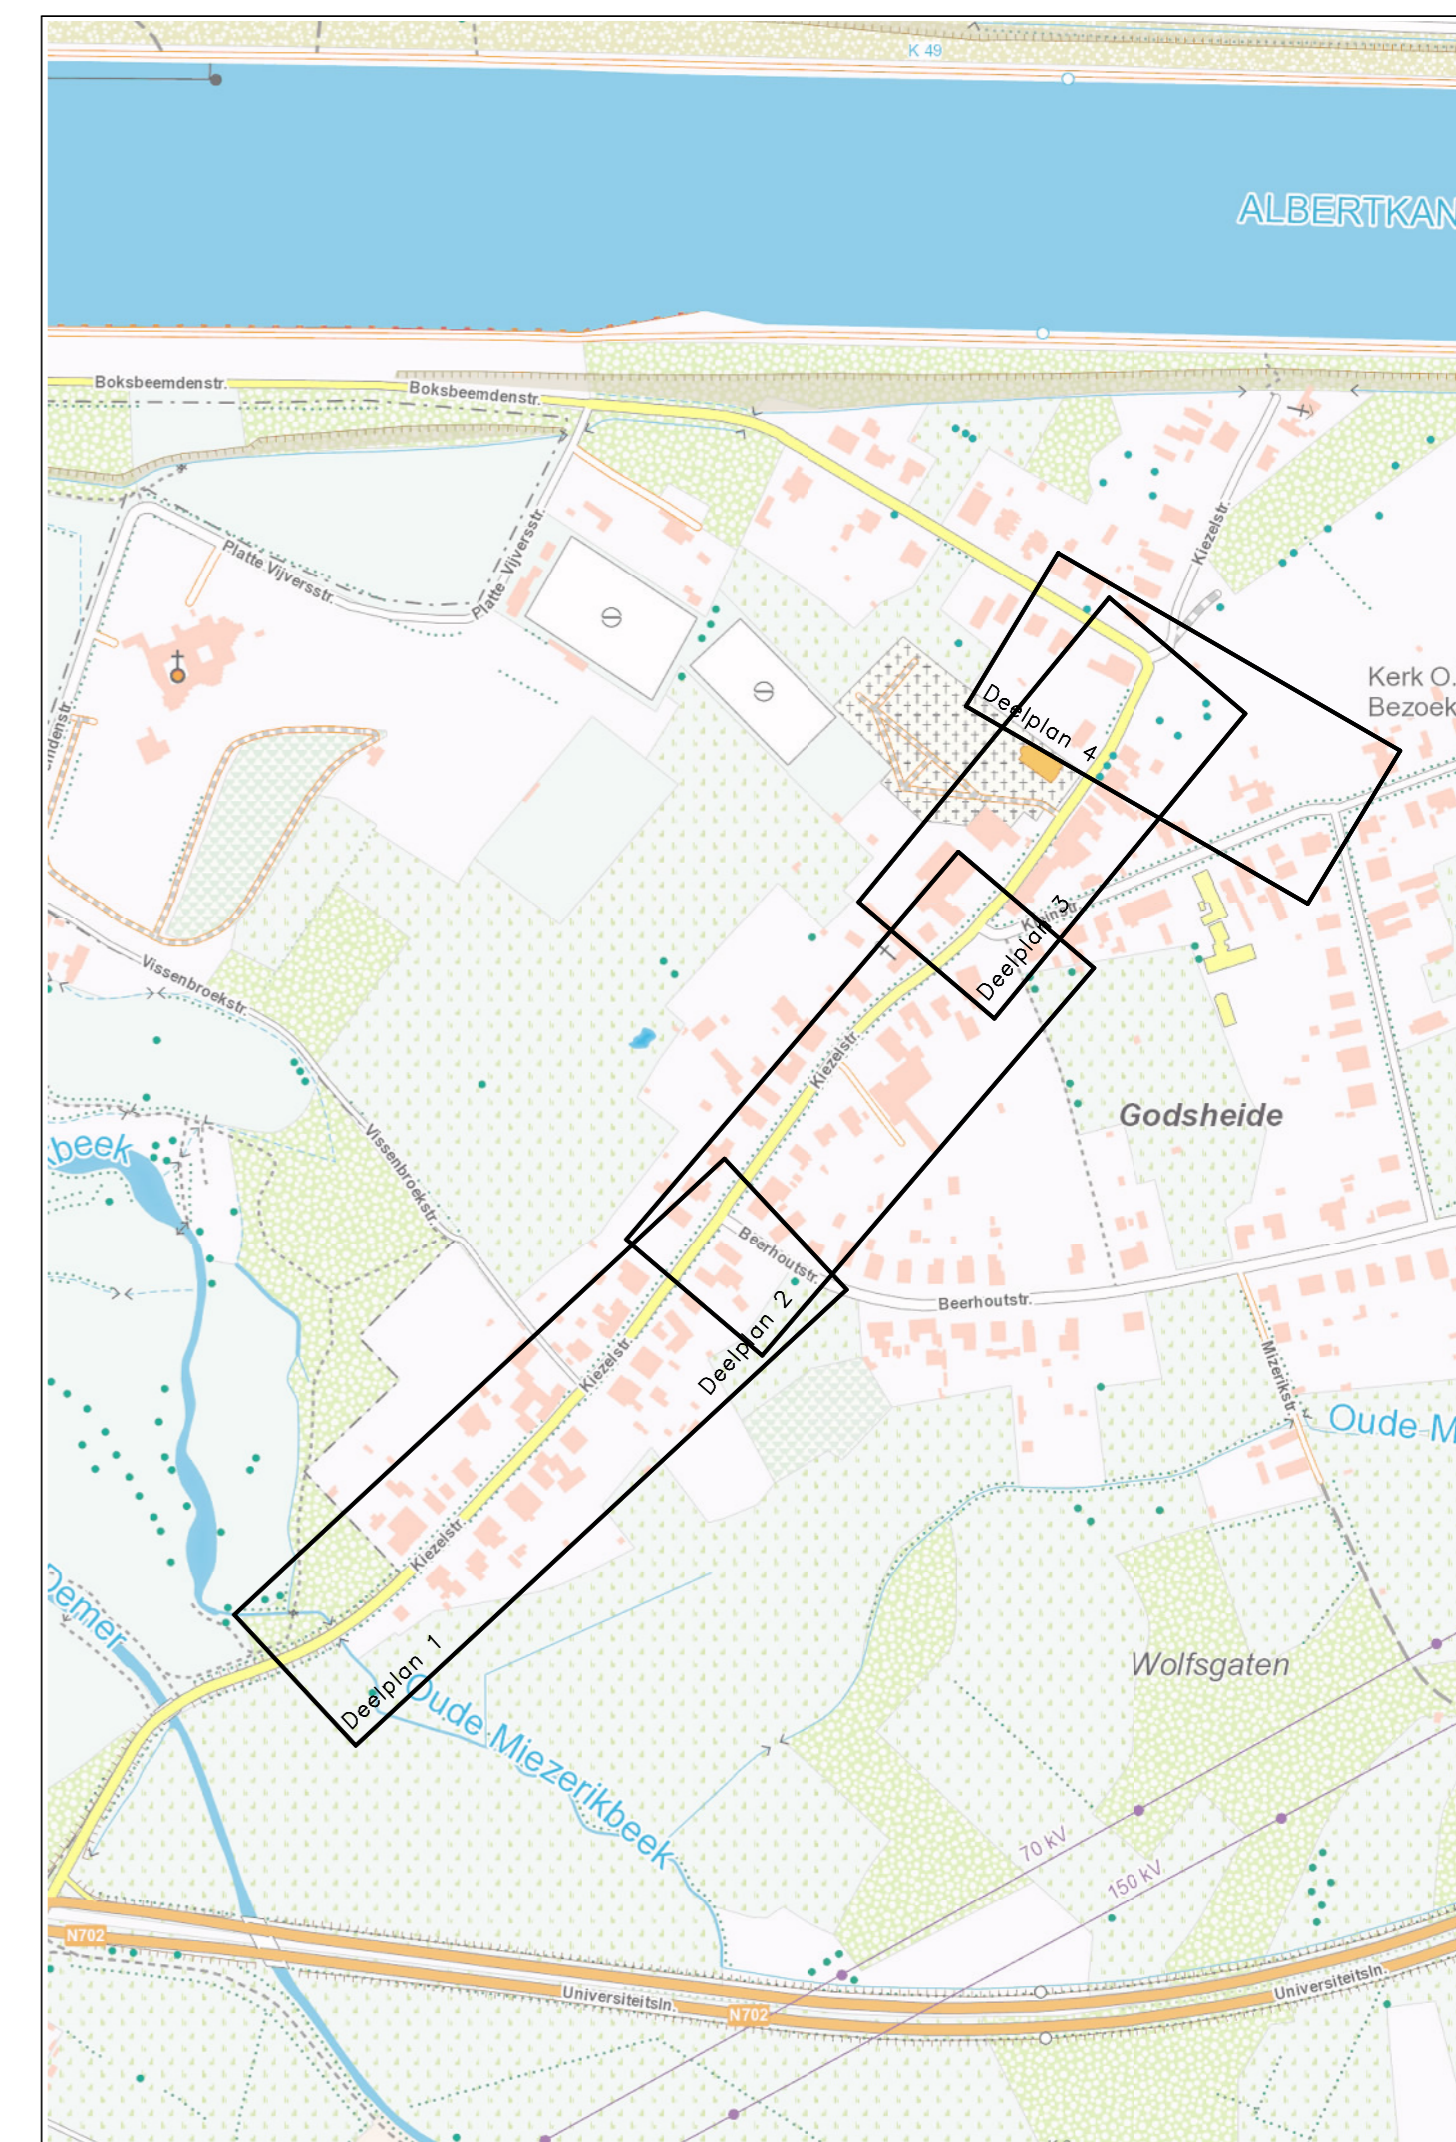

Dijkstraat 8
2630 Aartselaar
Tel.: 03/ 450 45 11
Fax.: 03/ 458 30 20

Provincie: Limburg
Stad/Gemeente: Stad Hasselt

Projectnaam: Optimalisatie Godsheide
Projectnummer: 22749
Titel: Ontwerpplan wegeniswerken Kiezelstraat

Bouwheer
Aquafin
Dijkstraat 8
2630 Aartselaar
Tel.: 03 450 45 11

Plannummer
22749/1-2-8.4/4

Studiebureau
AARO TOPO
Sint-Truidersteenweg 17
3540 Herf-De-Stad
Tel.: 013/ 44 17 49

Nr.	Datum	Historiek
1	15/10/2020	Eerste ontwerp

Stad/Gemeente
H. HASSELT HEEFT HET.
Limburgplein 1
3500 Hasselt
Tel. 011 23 90 00

Aannemer

Schaal: 1/500
Plan oppervlak:
Plan formaat:
Dossiernummer STB
RC08/M03
Dossiernummer aannemer